


Zugang  
Begegnungs-  
raum

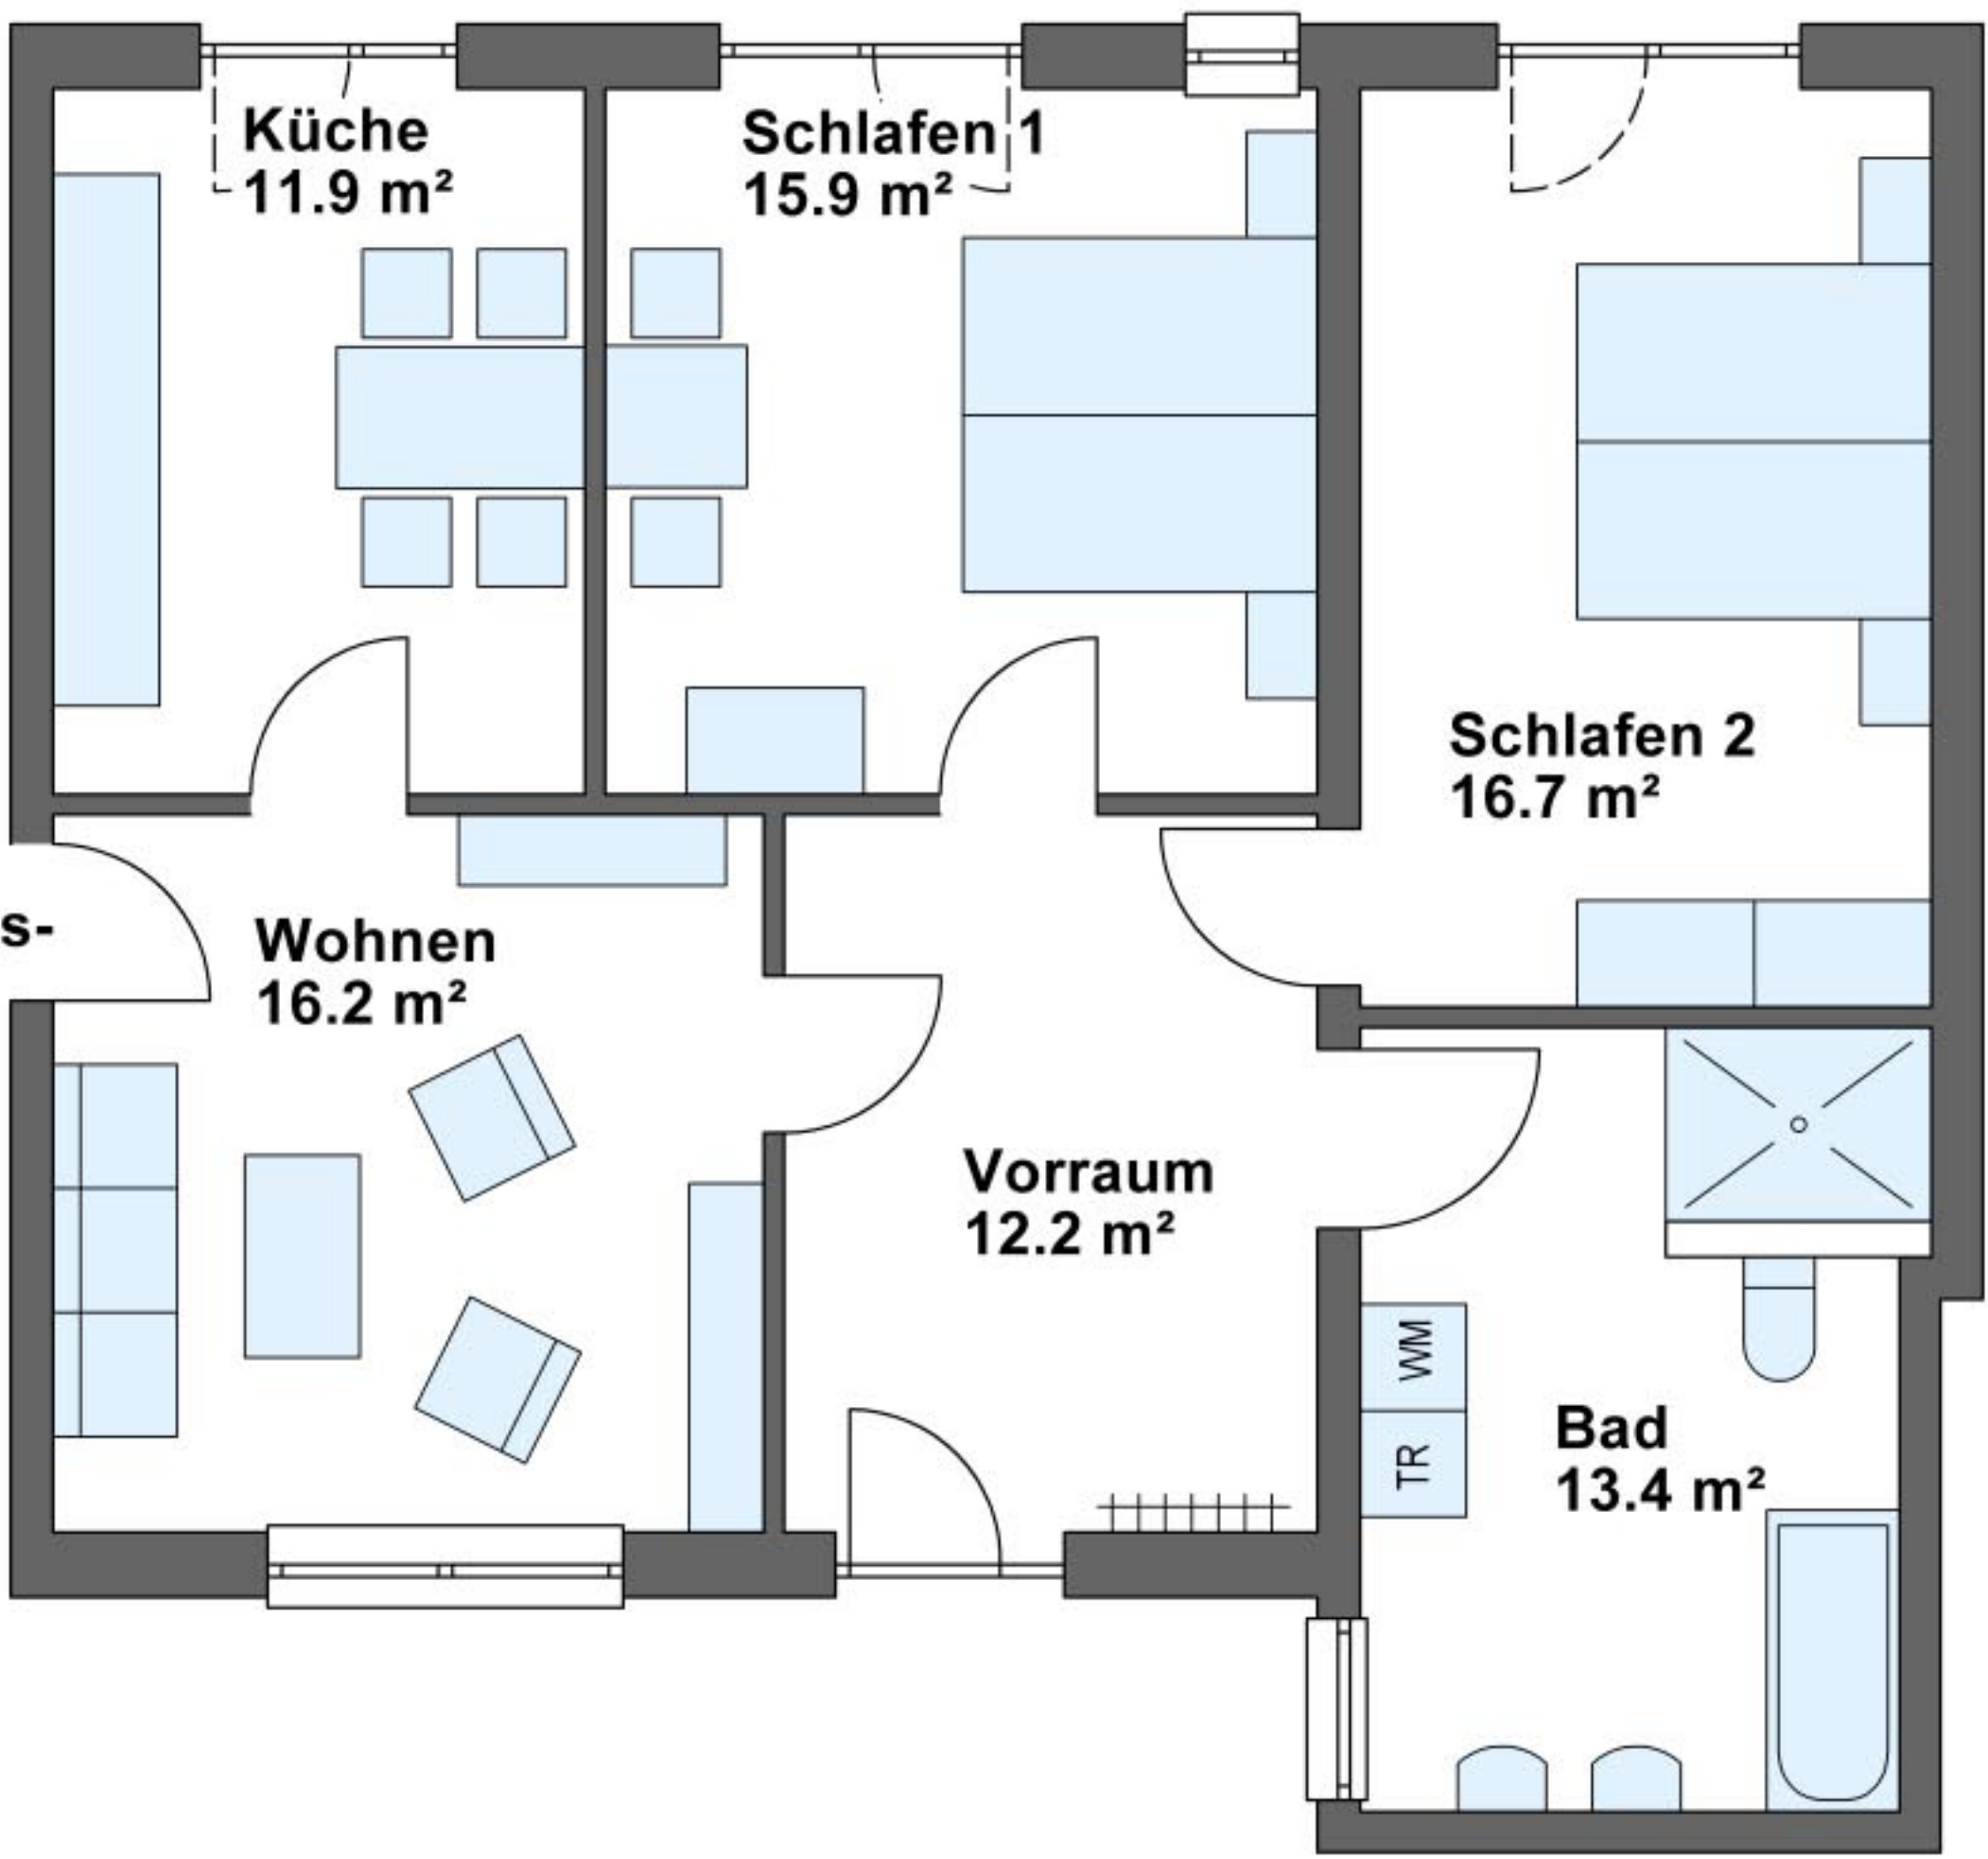

**Küche**  
11.9 m<sup>2</sup>

**Schlafen 1**  
15.9 m<sup>2</sup>

**Schlafen 2**  
16.7 m<sup>2</sup>

**Wohnen**  
16.2 m<sup>2</sup>

**Vorraum**  
12.2 m<sup>2</sup>

**Bad**  
13.4 m<sup>2</sup>

WM  
TR